





مخطط عام للموقع
مركز تنمية المرأة

GADAREF STATE			
MINISTRY OF URBAN PLANNING UTILITIES			
DESIGN & STUDIES ADMINISTRATION			
PROJECT :	YOUTH CENTRE	DRG. NO. 1	
SHEET TITLE :	PLAN	SCALE 1:100	
DESIGNED :	G.TEAM		
CHECKED :	G.TEAM		
			



مخطط أمانة


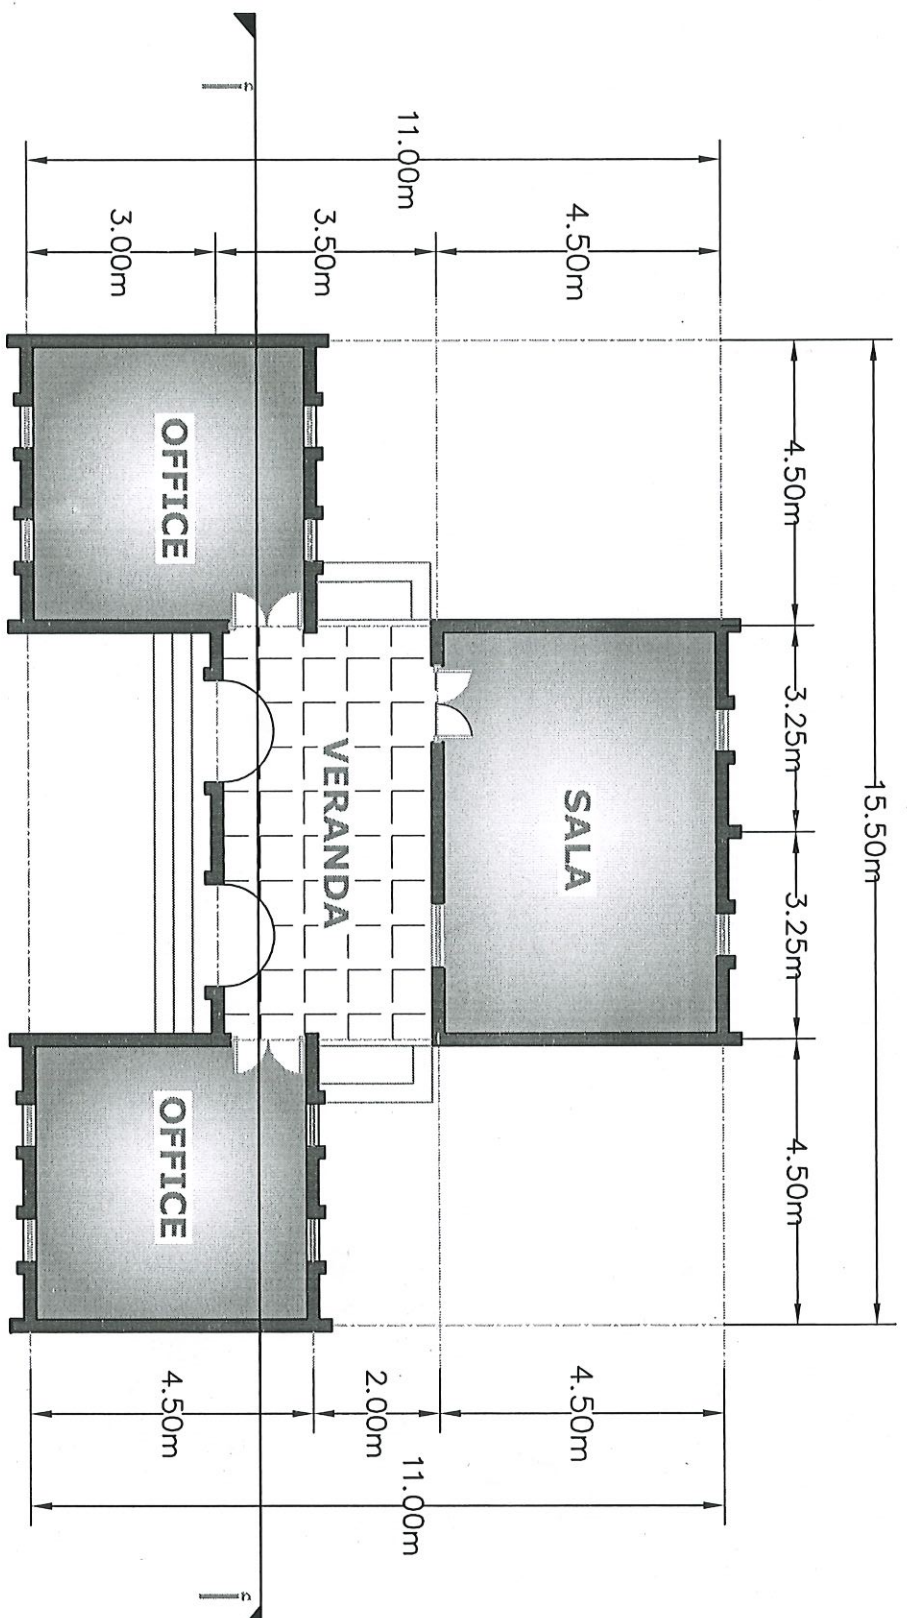
GADARIF STATE MINISTRY OF URBAN PLANNING UTILITIES		
DESIGN & STUDIES ADMINISTRATION		
PROJECT :	YOUTH CENTRE	
SHEET TITLE :	PLAN	
DESIGNED :	G TEAM	
CHECKED :	G TEAM	
SCALE :	1:100	
DATE :	2024/04/25	

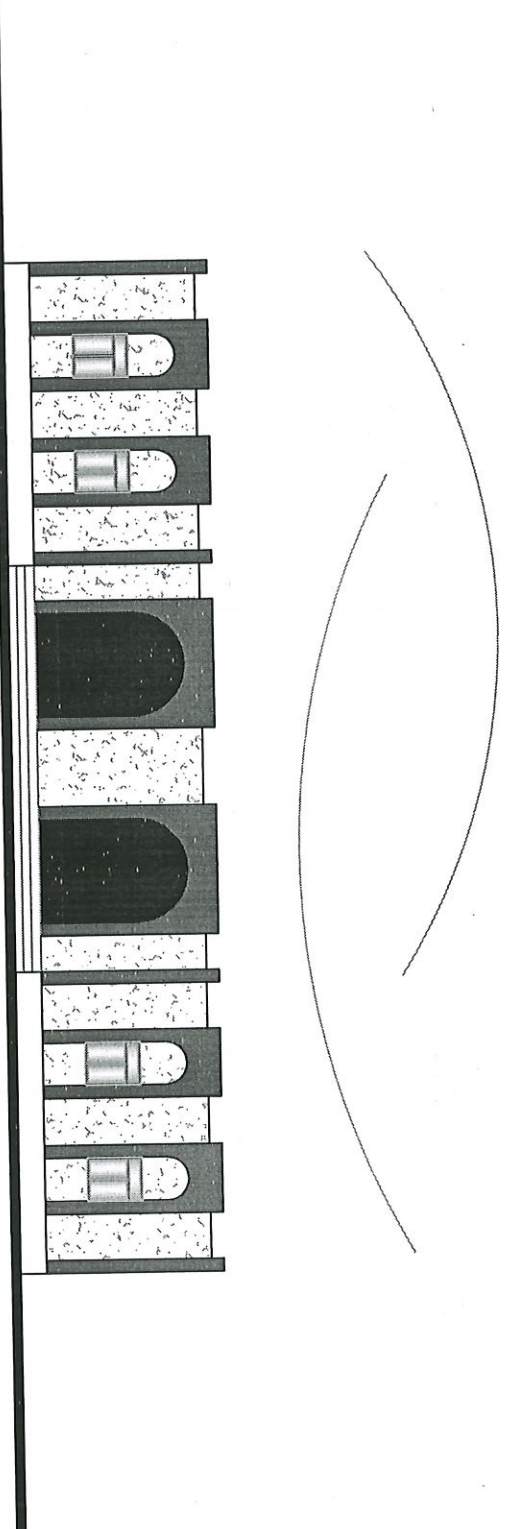

واجهة أمامية


GADAREF STATE	
MINISTRY OF URBAN PLANNING AND CITIES	
DESIGN & STUDIES ADMINISTRATION	
PROJECT : YOUTH CENTRE	
SHEET TITLE : PLAN	DRG. NO. 1
DESIGNED : Q/TEAM	SCALE 1:100
CHECKED : TEAM	

مسطبة بعدد 2 ناييم 30
سم و3 قاييم 17 سم و
عرض المسطبة 1.70 سم

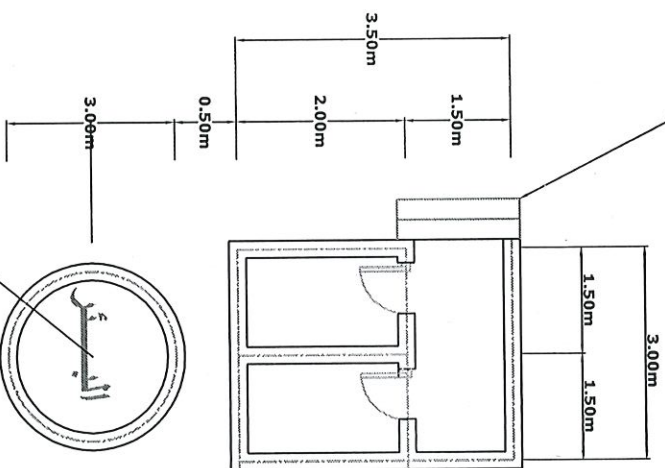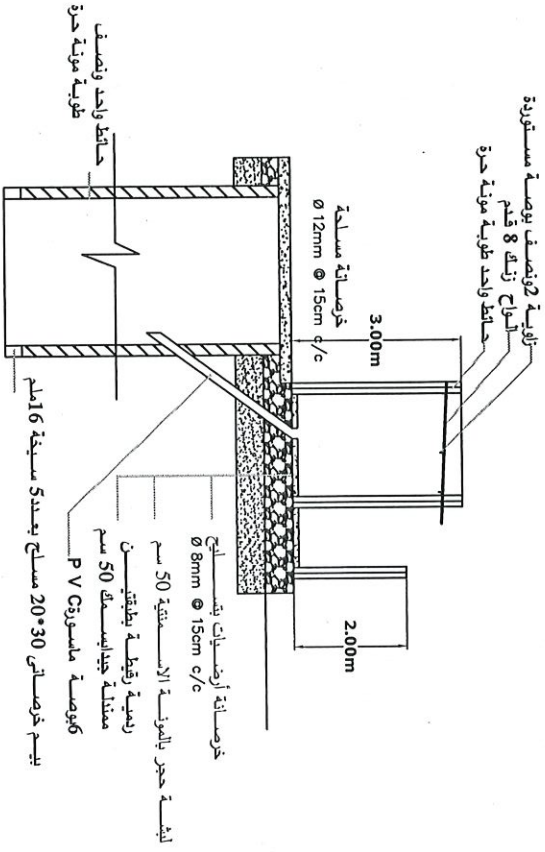

دورات مياه عامة

GADARF STATE MINISTRY OF URBAN PLANNING UTILITIES		DESIGN & STUDIES ADMINISTRATION	
PROJECT	YOUTH CENTRE	DRG.NO.1	
SHEET NAME	PLAN	SCALE	1:100
DESIGNED	TEAM	CHECKED	TEAM
DATE: 14/03/2014		DATE: 14/03/2014	

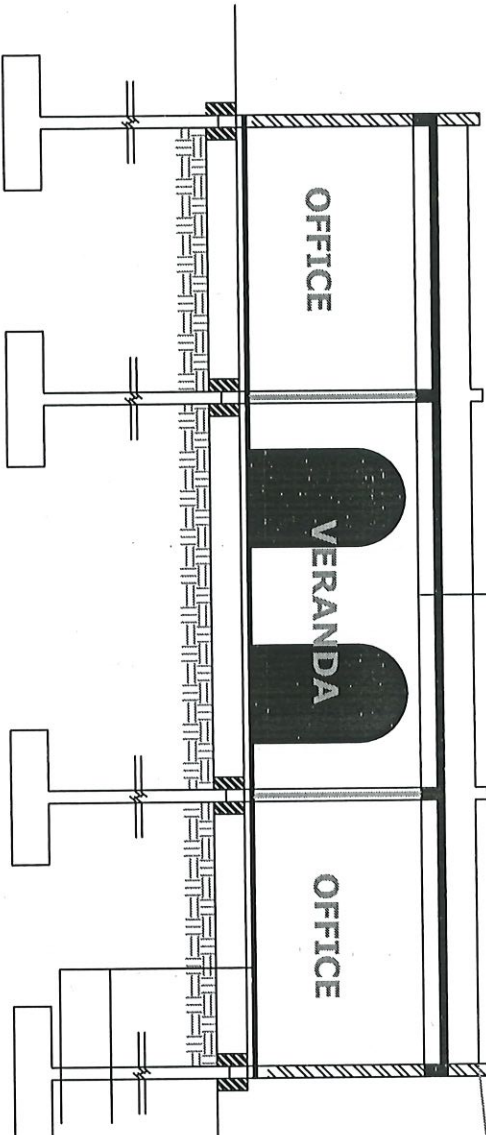

دهان فلنك 3 أوجه

طليبة من الرمل والأسمنت بعد طرح الخفجة مباشرة 1:8

خفجة من الرمل والجير وكسار الطوب مع ميلان 40\1

سقف من الخرسانة المسلحة 12.5 سم

مستوى قمة البلاستران +4.00

مستوى البارابست +3.70m

مستوى السقف +3.20m

مستوى الأبواب والشرفيات + 2.20m

مستوى القرد بيم + 0.00m


مستوى سطح الأرض -60.00

خرصانة بيضاء 1:3:6 سمك 10 سم


ردميات مدككة 50 سم

قطاع رأسي أ_أ

GADARIF STATE	
MINISTRY OF URBAN PLANNING	
DESIGN & STUDIES ADMINISTRATION	
PROJECT: YOUTH CENTRE	DRG. NO. 1
SHEET NO. R. PLAN	SCALE 1:100
DESIGNED BY: TEAM	CHECKED BY: TEAM
DATE: 2014/07/2004	

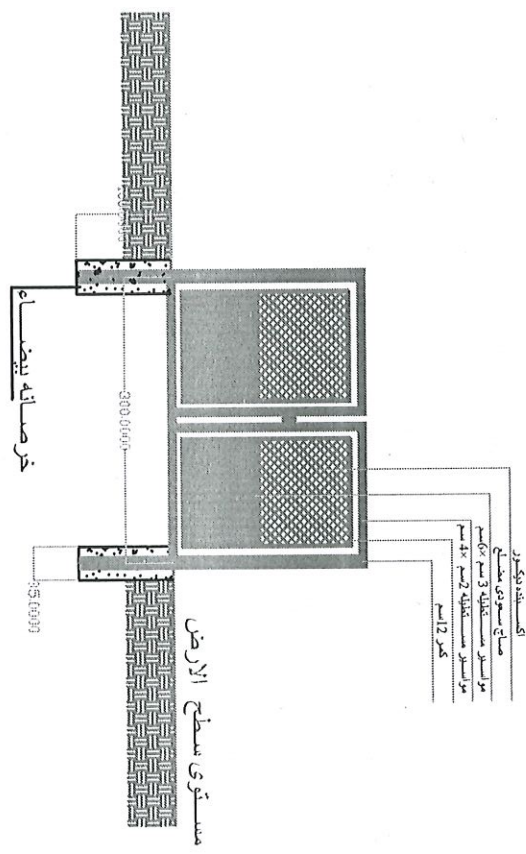

جوانبه

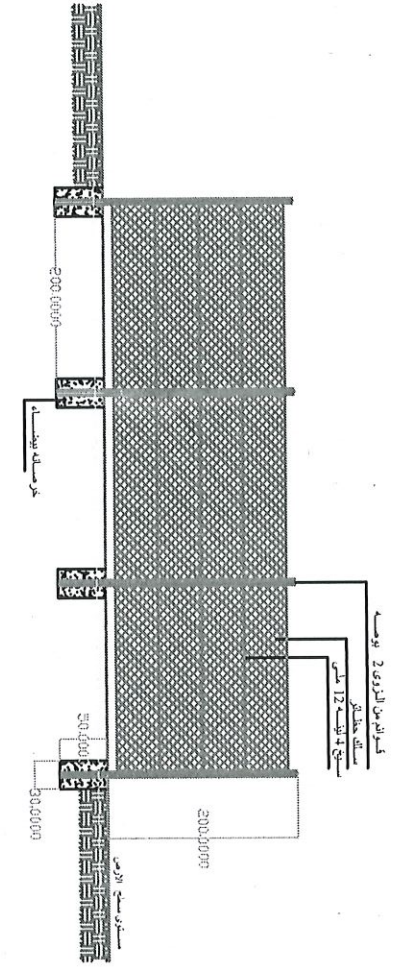

سور



GADARIF STATE
 MINISTRY OF URBAN PLANNING
 DESIGN & STUDIES ADMINISTRATION

PROJECT	DRG. NO. 1
SHEET NO. 1	SCALE 1:100
DESIGNED BY STEAM	DATE: 11/10/22
CHECKED BY STEAM	