

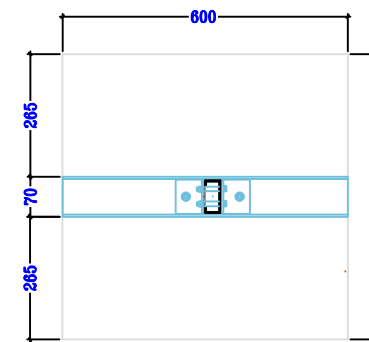
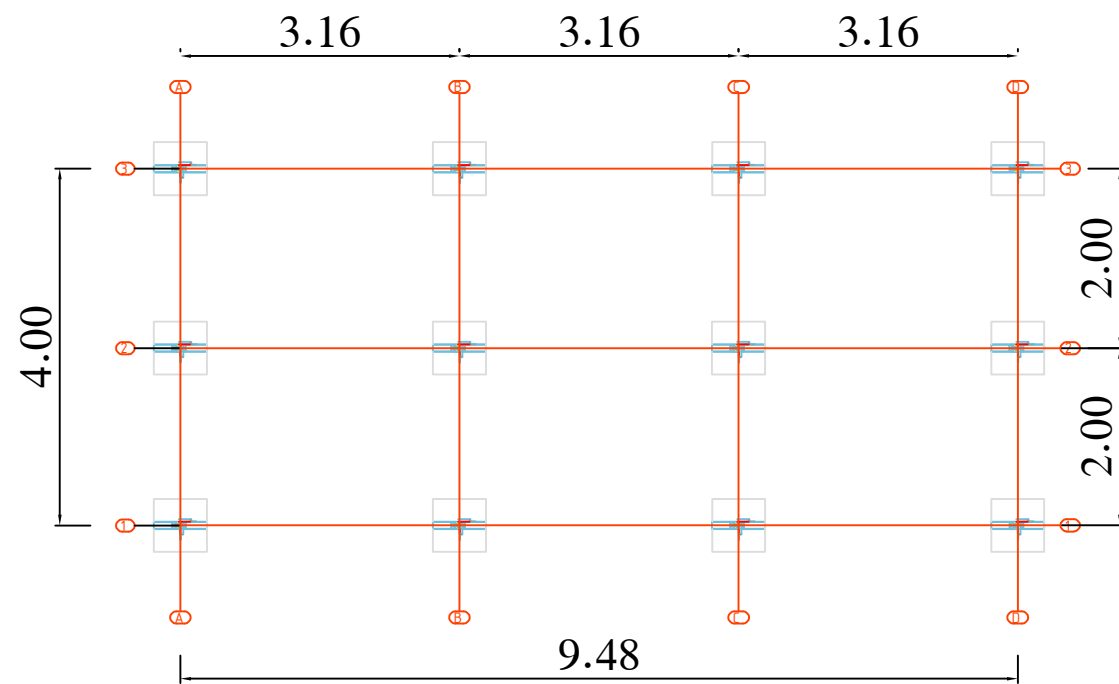
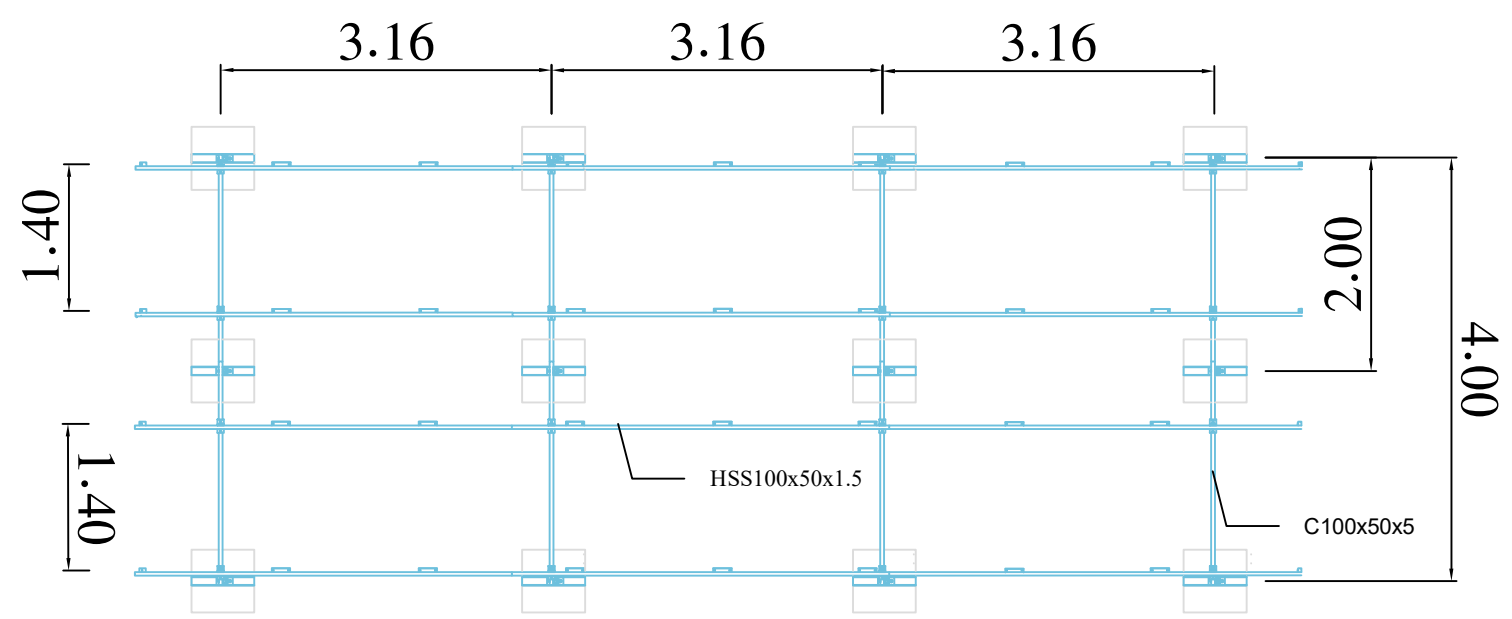
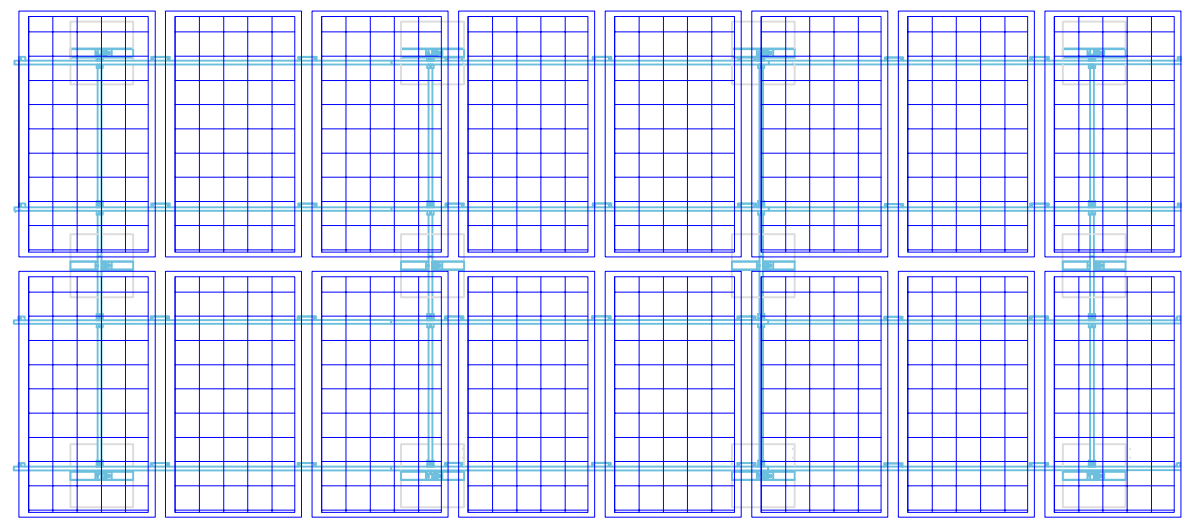



ختم المقاول	اسم المقاول	CONCRETE&ANCHORBOLT			اسم المنطط		
					نوع المخطط		
			عدد اللوحات	01	رقم اللوحة	منظومات طاقة شمسية	اسم المشروع
		٢٠٢٦ م	التاريخ	1/100	مقياس الرسم		مكونات المشروع

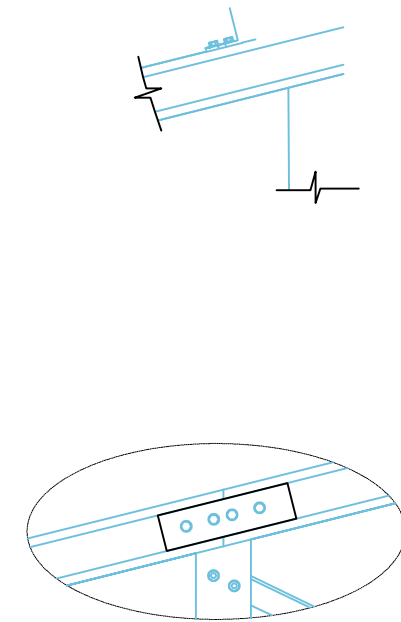


ختم المقاول	اسم المقاول	TOP VIEW			اسم المخطط		
					نوع المخطط		
			عدد اللوحات	02	رقم اللوحة	منظومات طاقة شمسية	اسم المشروع
		٢٠٢٦ م	التاريخ	1/100	مقياس الرسم		مكونات المشروع

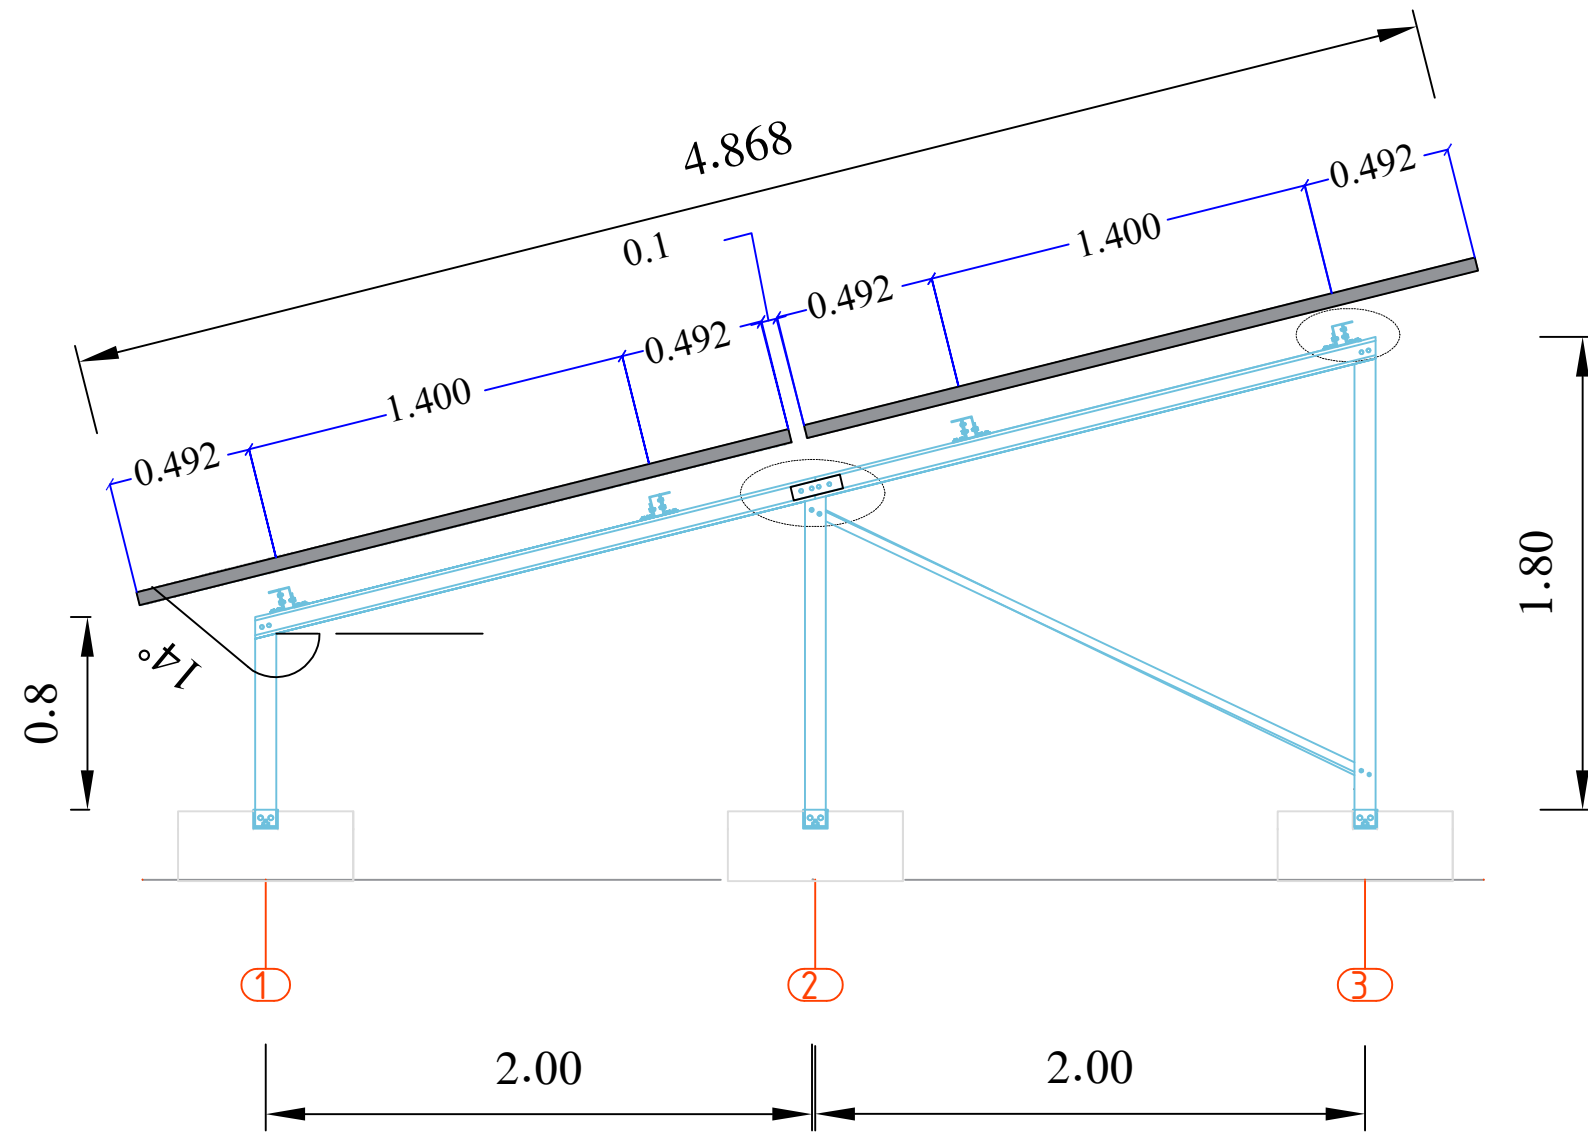


ختم المقاول	اسم المقاول	SIDE VIEW			اسم المنط	ختم المؤسسة		
					نوع المخطط		منظومات طاقة شمسية	اسم المشروع
			عدد اللوحات	03	رقم اللوحة			مكونات المشروع
		٢٠٢٦ م	التاريخ	1/100	مقياس الرسم			

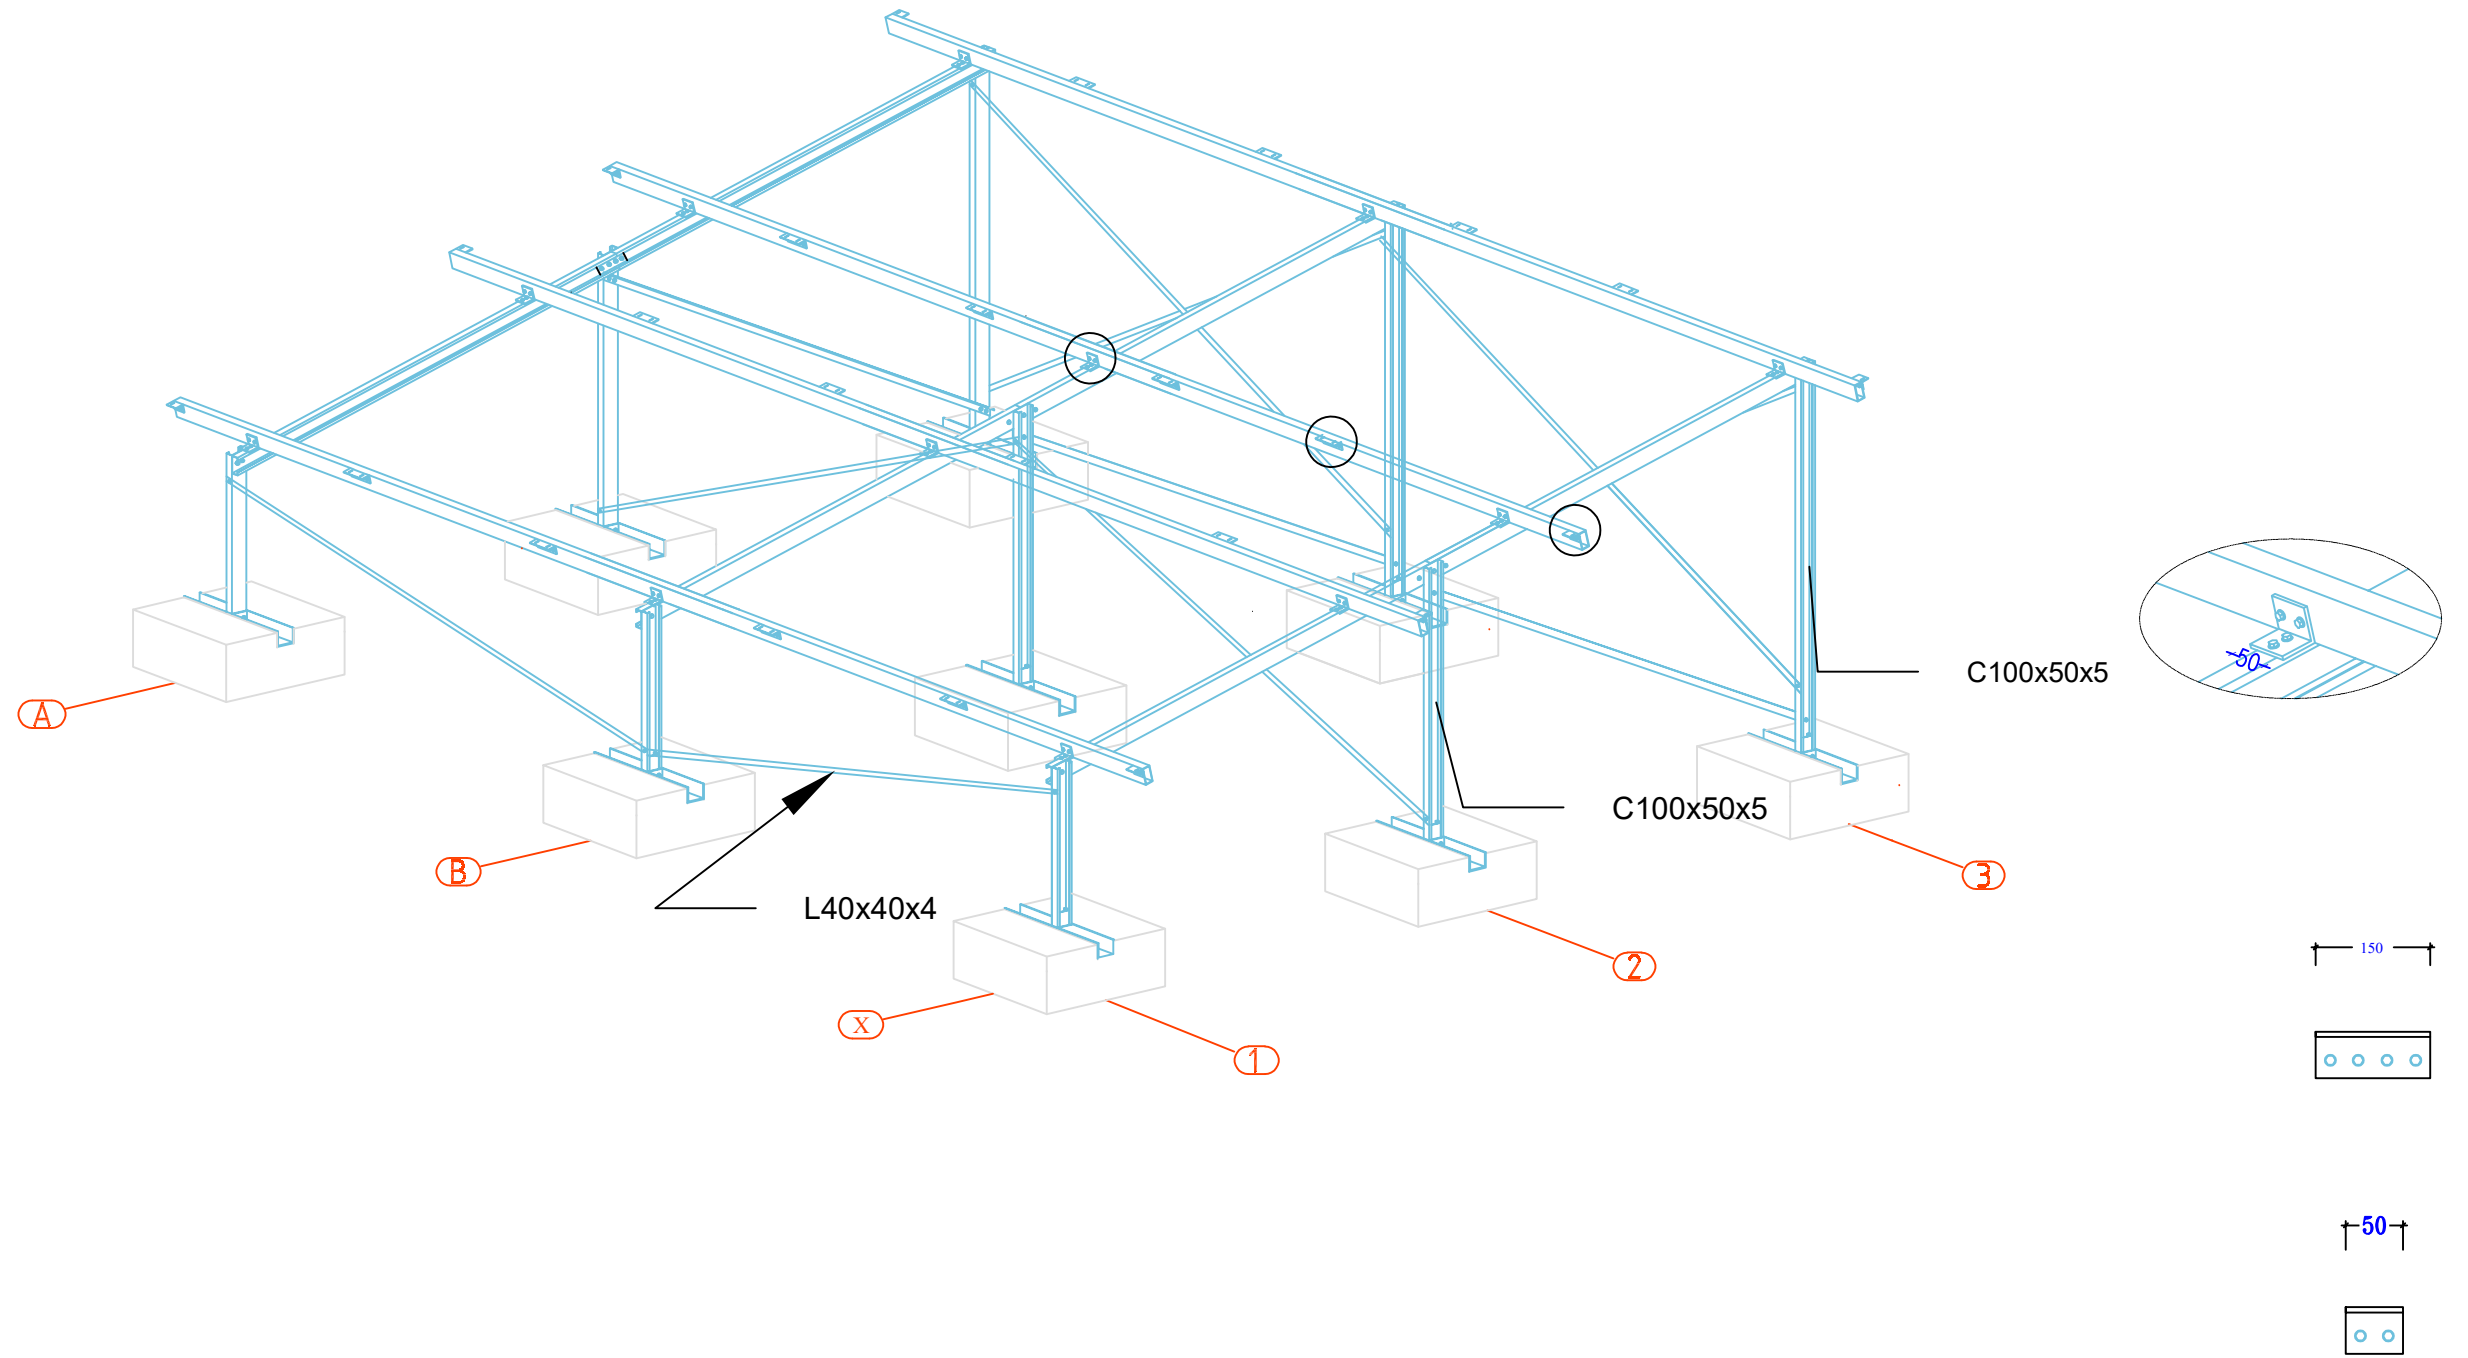

ختم المقاول		اسم المقاول		3D		اسم المخطط	ختم المؤسسة			
						نوع المخطط				
						رقم اللوحة			اسم المشروع	مكونات المشروع
						مقياس الرسم				
						04				
						1/100				
						عدد اللوحات				
						التاريخ				
						م 2026				

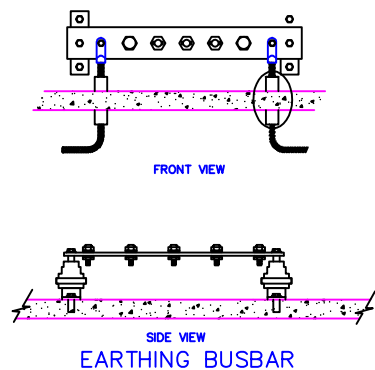

EARTHING BUSBAR

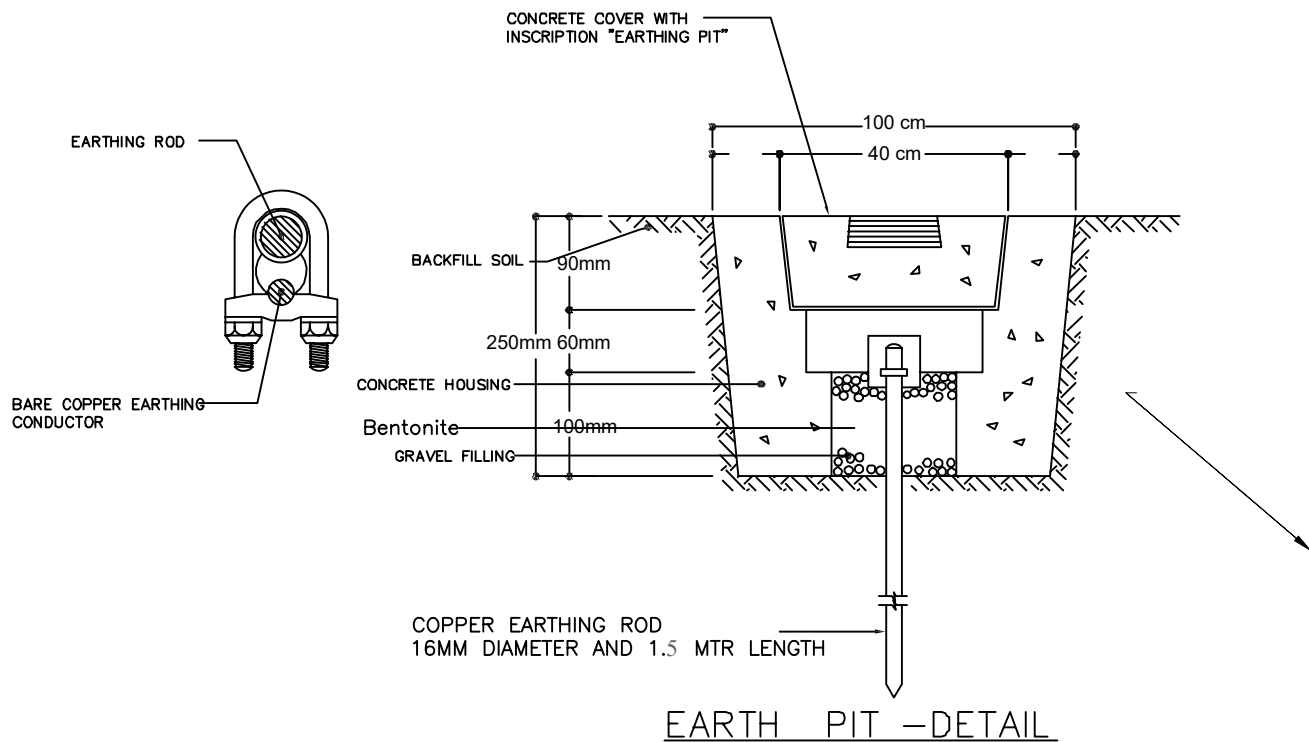

EARTH PIT -DETAIL

REMARKS:

- 1. ALL DIMENSIONS AND ELEVATIONS ARE IN CENTIMETERS AND METERS RESPECTIVELY, UNLESS OVER WISE MENTIONED.
- 2. ALL DIMENSIONS TO BE CHECKED AND CONFIRMED ON SITE BEFORE COMMENCEMENT OF ANY WORK.
- 3. ANY DISCREPANCY TO BE REPORTED TO THE BFD SITE ENGINEER/ PROJECT MANAGER PROMPTLY BEFORE PROCEEDING.
- 4. EARTHING PIT SHALL BE CARRY OUT AS BE SITE ENGINEER INSTRUCTION.
- 5. EARTHING PIT AND LIGHTNING PIT SHOULD BE CONNECTED BY EARTING CABLE WITH SIZE 1c*25SQRMM.

EARTHING PIT CONNECTION DETAILS.

ختم المقاول	اسم المقاول	Earthing bit details			اسم المنطط	ختم المؤسسة	
					نوع المخطط		
			عدد اللوحات	05	رقم اللوحة		
		م 2026	التاريخ	1/100	مقياس الرسم		
						اسم المشروع	
						مكونات المشروع	